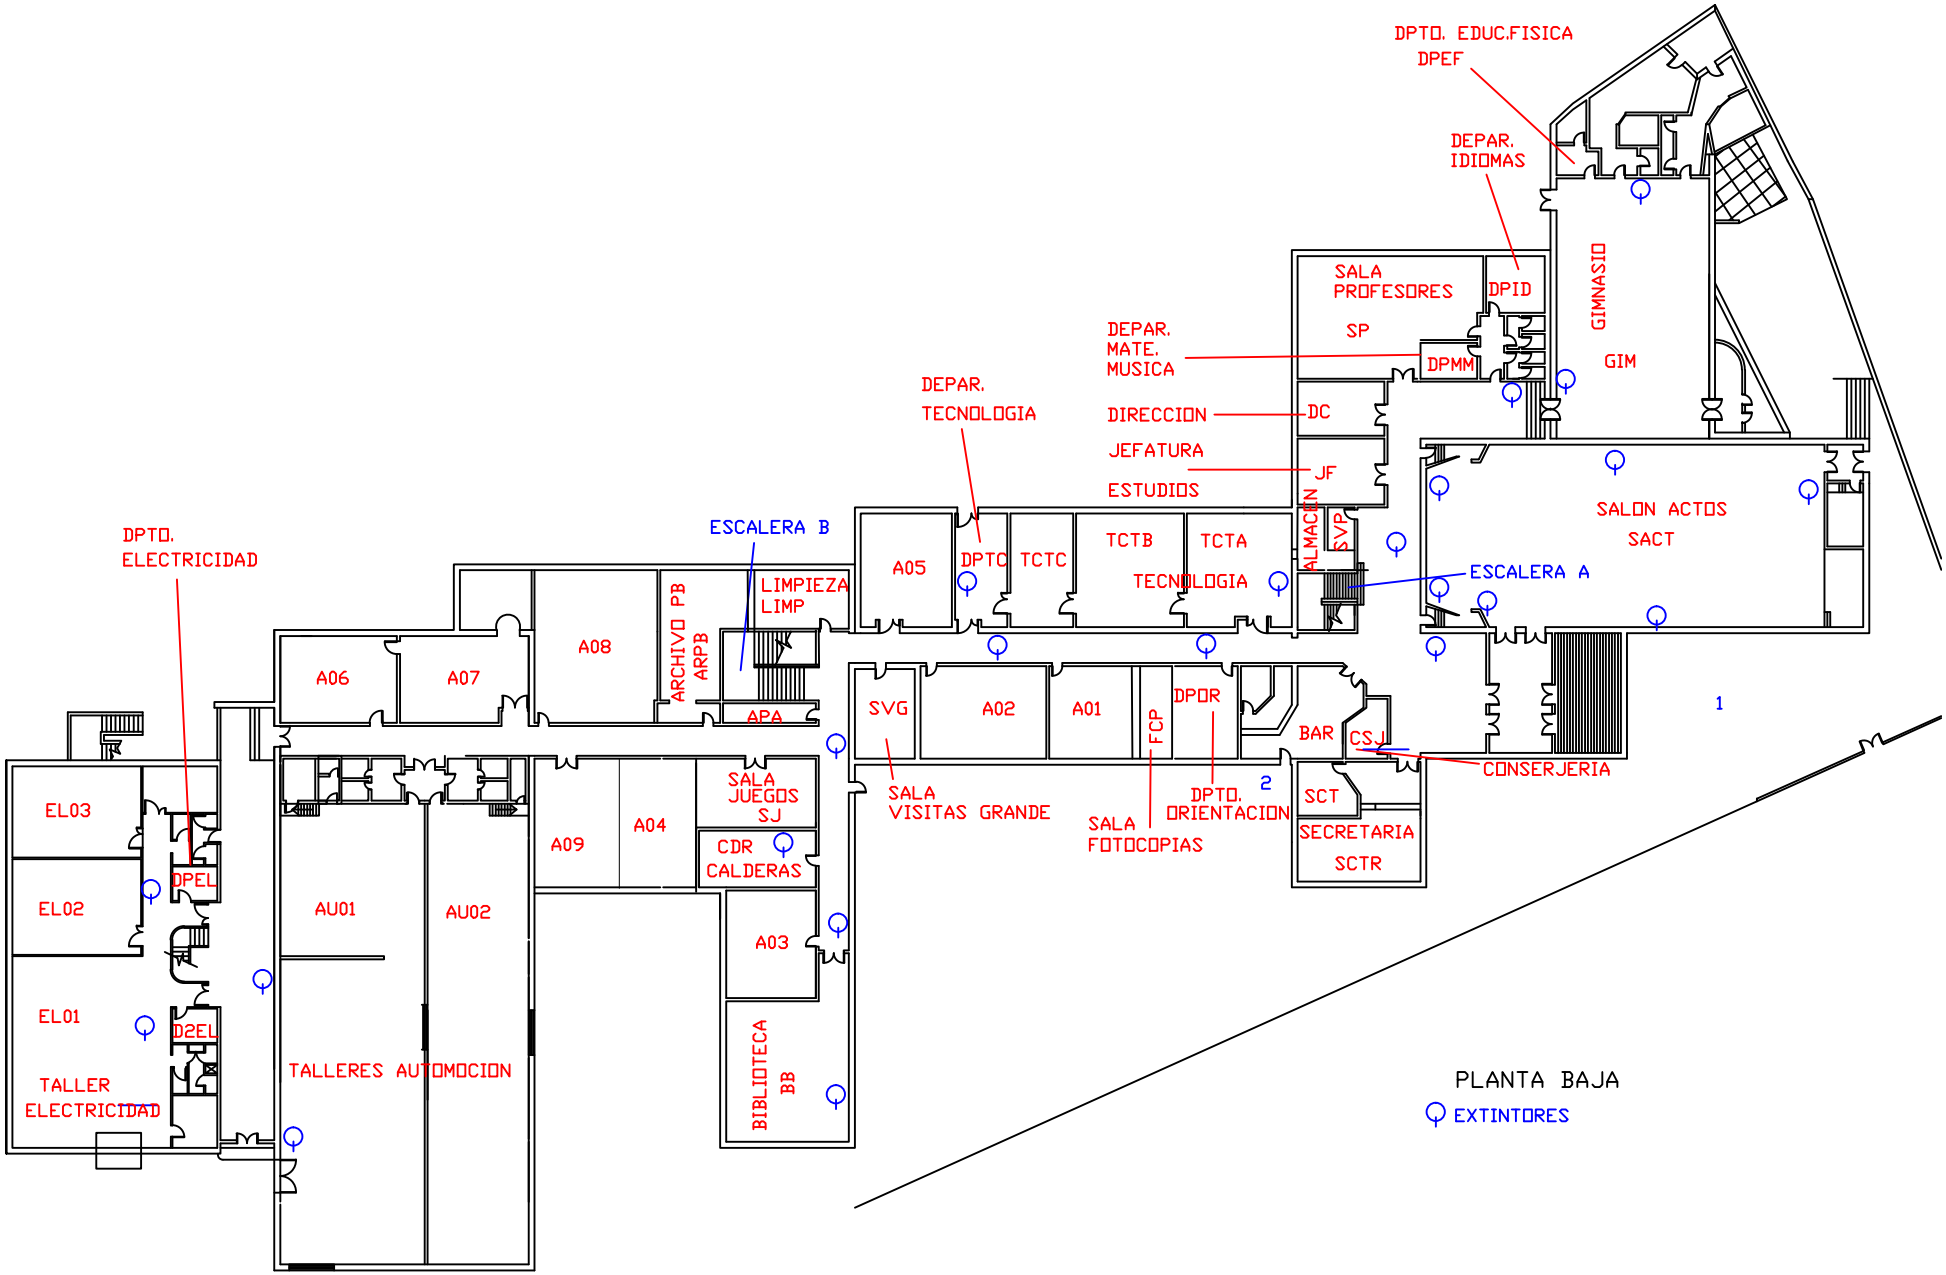
DPTO. EDUC.FISICA
DPEF
DEPAR. IDIOMAS
SALA PROFESORES
SP
DPID
GIMNASIO
GIM
DEPAR. MATE. MUSICA
DPMM
DEPAR. TECNOLOGIA
DIRECCION
DC
JEFATURA
JF
ESTUDIOS
ALMACEN
SVP
SALON ACTOS
SACT
ESCALERA A
ESCALERA B
DPTO. ELECTRICIDAD
A05
DPTC
TCTC
TCTB
TCTA
TECNOLOGIA
LIMPIEZA
LIMP
ARCHIVO PB
ARPB
A06
A07
A08
APA
SVG
A02
A01
FCP
DPOR
BAR
CSJ
CONSERJERIA
1
2
SALA VISITAS GRANDE
SALA FOTOCOPIAS
DPTO. ORIENTACION
SCT
SECRETARIA
SCTR
SALA JUEGOS
SJ
CDR
CALDERAS
A09
A04
A03
BIBLIOTECA
BB
EL03
EL02
EL01
DPEL
D2EL
TALLER ELECTRICIDAD
AU01
AU02
TALLERES AUTOMOCION
PLANTA BAJA
EXTINTORES